

ΕΦΗΜΕΡΙΔΑ ΤΗΣ ΚΥΒΕΡΝΗΣΕΩΣ

ΤΗΣ ΕΛΛΗΝΙΚΗΣ ΔΗΜΟΚΡΑΤΙΑΣ

22 Οκτωβρίου 2018 | ΤΕΥΧΟΣ ΤΕΤΑΡΤΟ | Αρ. Φύλλου **444**

ΠΕΡΙΕΧΟΜΕΝΑ

ΑΠΟΦΑΣΕΙΣ

ΔΙΟΡΘΩΣΕΙΣ ΣΦΑΛΜΑΤΩΝ

ΑΠΟΦΑΣΕΙΣ

Αριθμ. 7959 (1)

Επικύρωση καθορισμού οριογραμμών τμήματος ρέματος στον οικισμό Ροδόπολης Δήμου Σιντικής, Π.Ε. Σερρών.

Ο ΣΥΝΤΟΝΙΣΤΗΣ
ΑΠΟΚΕΝΤΡΩΜΕΝΗΣ ΔΙΟΙΚΗΣΗΣ
ΜΑΚΕΔΟΝΙΑΣ - ΘΡΑΚΗΣ

Έχοντας υπόψη:

1) Το άρθρο 24 του Συντάγματος.

2) Το άρθρο 1 του ν. 1650/1986.

3) Το άρθρο 280 του ν. 3852/2010 «Νέα Αρχιτεκτονική της Αυτοδιοίκησης και της Αποκεντρωμένης Διοίκησης - Πρόγραμμα Καλλικράτης»(ΦΕΚ 87Α΄/7-6-2010).

4) Τις διατάξεις του άρθρου 5 του ν. 3010/2002 «Εναρμόνιση του ν. 1650/1986 με τις Οδηγίες 97/11 Ε.Ε. και 96/61 Ε.Ε., διαδικασία οριοθέτησης και ρυθμίσεις θεμάτων για τα υδατορέματα και άλλες διατάξεις» (ΦΕΚ 91Α΄/25-4-2002).

5) Τις διατάξεις του ν. 4258/2014 «Διαδικασία Οριοθέτησης και ρυθμίσεις θεμάτων για τα υδατορέματα - ρυθμίσεις Πολεοδομικής νομοθεσίας και άλλες διατάξεις» (ΦΕΚ 94Α΄/14-4-2014), σύμφωνα με τις οποίες πραγματοποιήθηκε η επικύρωση καθορισμού οριογραμμών του ως άνω τμήματος ρέματος.

6) Το άρθρο 8 της κοινής υπουργικής απόφασης με αριθμ. οικ. 140055/2017 «Τεχνικές προδιαγραφές σύνταξης του περιεχομένου του φακέλου οριοθέτησης κατ' εφαρμογή της παραγράφου 5 του άρθρου 2 του ν. 4258/2014 - Διευκρινήσεις για την εφαρμογή της διαδικασίας οριοθέτησης» (ΦΕΚ 428Β΄/15-2-2017).

7) Τις διατάξεις των άρθρων 28 και 28Α του ν.4325/2015 «Εκδημοκρατισμός της Διοίκησης - Καταπολέμηση Γραφειοκρατίας και Ηλεκτρονική Διακυβέρνηση. Αποκατάσταση αδικιών και άλλες διατάξεις» (ΦΕΚ 47Α΄/11-5-2015).

8) Την αριθμ. 14138/15-5-2017 απόφαση του Υπουργού Εσωτερικών «Διορισμός του Ιωάννη Σάββα του Κωνσταντίνου ως Συντονιστή της Αποκεντρωμένης Διοίκησης Μακεδονίας - Θράκης» (ΦΕΚ 250/τ.Υ.Ο.Δ.Δ./26-5-2017).

9) Τις διατάξεις της αριθμ. 35748/30-5-2017 απόφασης του Συντονιστή της Αποκεντρωμένης Διοίκησης Μακεδονίας - Θράκης, «Ανάθεση άσκησης αρμοδιοτήτων σε οργανικές μονάδες της Αποκεντρωμένης Διοίκησης Μακεδονίας - Θράκης και παροχή εξουσιοδότησης υπογραφής πράξεων και εγγράφων «Με εντολή Συντονιστή» στους προϊσταμένους των οργανικών μονάδων της Αποκεντρωμένης Διοίκησης Μακεδονίας - Θράκης (ΦΕΚ 1971Β΄/7-6-2017).

10) Το με αριθμ. 272024(1947)/4-9-2018 έγγραφο της Υποδ/νσης Τεχνικών Έργων Π.Ε. Σερρών, Δ/νση Τεχνικών Έργων Π.Ε. της Γενικής Δ/νσης Αναπτυξιακού Προγραμματισμού Περιβάλλοντος και Υποδομών Π.Κ.Μ., με το οποίο διαβιβάστηκε η τελική μελέτη οριοθέτησης του ρέματος του θέματος, που συντάχθηκε από τον Μελετητή Μηχανικό Παναγιώτη Κουκνάκο και ελέγχθηκε και θεωρήθηκε από την Υποδ/νση Τεχνικών Έργων Π.Ε. Σερρών (αριθμ. ΔΙ.ΠΕ.ΧΩ.Σ: 7959/12-9-2018).

11) Την από 4-9-2018 θεώρηση της τελικής μελέτης καθορισμού οριογραμμών του τμήματος του ρέματος του θέματος από την Υποδ/νση Τεχνικών Έργων Π.Ε. Σερρών.

12) Την με αριθμ. 66/2018 απόφαση Δημοτικού Συμβουλίου Δήμου Σιντικής (ΑΔΑ: 6ΠΟΧΩ1Υ-ΙΗΜ).

13) Την με αριθμ. 258/5-4-2017 απόφαση Έγκρισης Περιβαλλοντικών Όρων της Δ/νσης Περιβάλλοντος και Χωρικού Σχεδιασμού Κ.Μ., Τμήμα Περιβαλλοντικού και Χωρικού Σχεδιασμού της Αποκεντρωμένης Διοίκησης Μακεδονίας Θράκης, για υφιστάμενη διευθέτηση στο ρέμα του θέματος, η οποία έχει συμπεριλάβει όλες τις απαιτούμενες γνωμοδοτήσεις περιβαλλοντικού κ.λπ. περιεχομένου (ΑΔΑ: ΩΝΑ1ΟΡ1Υ-274).

14) Την με αριθμ. 6643/17/19-9-2018 απόφαση καθορισμού οριογραμμών του τμήματος του ρέματος του θέματος, της Δ/νσης Περιβάλλοντος και Χωρικού Σχεδιασμού Κ. Μακεδονίας της Αποκεντρωμένης Διοίκησης Μακεδονίας - Θράκης, αποφασίζουμε:

Την επικύρωση του καθορισμού οριογραμμών τμήματος ρέματος στον οικισμό Ροδόπολης Δήμου Σιντικής, Π.Ε. Σερρών, με τις συντεταγμένες των κορυφών των πολυγωνομετρικών των οριογραμμών που σημειώνονται με συνεχή γραμμή μπλε χρώματος και αναπαρίστανται επί του τοπογραφικού διαγράμματος κλίμακας 1: 500, που συνοδεύει την απόφαση και αποτελεί αναπόσπαστο μέρος αυτής, όπως αυτή καθορίστηκε από την με αριθμ. 6643/17/19-9-2018 απόφαση του καθορισμού οριογραμμών τμήματος ρέματος της Δ/νσης Περιβάλλοντος και Χωρικού Σχεδιασμού Κ. Μακεδονίας της Αποκεντρωμένης Διοίκησης Μακεδονίας - Θράκης και προέκυψε από την Υδραυλική Μελέτη που συντάχθηκε από τον Μελετητή Μηχανικό Παναγιώτη Κουκνάκο και ελέγχθηκε και θεωρήθηκε από την Υποδ/νση Τεχνικών Έργων Π.Ε. Σερρών.

Η απόφαση αυτή να δημοσιευθεί στην Εφημερίδα της Κυβερνήσεως μαζί με το τοπογραφικό διάγραμμα και τους πίνακες συντεταγμένων των κορυφών του ρέματος που τη συνοδεύουν.

Η ισχύς της απόφασης αυτής αρχίζει από τη δημοσίευσή της στην Εφημερίδα της Κυβερνήσεως.

Η απόφαση αυτή να δημοσιευθεί στην Εφημερίδα της Κυβερνήσεως.

Θεσσαλονίκη, 27 Σεπτεμβρίου 2018

Ο Συντονιστής
Αποκεντρωμένης Διοίκησης

ΙΩΑΝΝΗΣ ΣΑΒΒΑΣ

καθορισμός οριογραμμών τμήματος ρέματος στον οικισμό Ροδόπολης Δήμου Σιντικής Π.Ε. Σερρών με την με αρ. πρωτ. 6643/17/19-9-2018 Απόφαση καθορισμού οριογραμμών τμήματος ρέματος της ΔΙ.ΠΕ.ΧΩ.Σ.Κ.Μ της Α.Δ.Μ.Θ., σύμφωνα με τις διατάξεις του άρθρ. 3 του Ν. 4258/14.

Η εισηγήτρια

Σ. Σπυρίδου
Αγρ. Τοπογρ. Μηχ.

Ο αναπλ. Προϊστάμενος ΔΙ.ΠΕ.ΧΩ.Σ.Κ.Μ.

ΕΛΛΗΝΙΚΗ ΔΗΜΟΚΡΑΤΙΑ – ΑΠΟΚΕΝΤΡΩΜΕΝΗ ΔΙΟΙΚΗΣΗ ΜΑΚΕΔΟΝΙΑΣ-ΘΡΑΚΗΣ

Άγγελος Πευσκούρης
Αγρονόμος - Τοπογράφος
Μηχανικός με Α' β.

ΕΘΝΙΚΟ ΤΥΠΟΓΡΑΦΕΙΟ

Για τεχνικούς λόγους στο σχεδιάγραμμα, από το ηλεκτρονικό αρχείο, έγινε σμίκρυνση κατά ποσοστό 36%

ΜΕΛΕΤΗ ΟΡΙΟΘΕΤΗΣΗΣ ΡΕΜΑΤΟΣ ΡΟΔΟΠΟΛΗΣ
(ΣΜΥΚΡΙΝΣΗ ΔΙΑΓΡΑΜΜΑΤΟΣ, ΚΛ. 1/5000)

18 (415283.45,4568559.92)
17 (415313.79,4568568.23)
16 (415323.89,4568535.47)
19 (415311.24,4568503.19)
15 (415336.50,4568504.87)
14 (415355.25,4568481.25)
20 (415344.31,4568472.12)
21 (415382.14,4568436.72)
13 (415449.82,4568394.22)
22 (415452.44,4568372.27)
12 (415523.53,4568326.91)
23 (415511.57,4568318.29)
11 (415576.25,4568276.03)
24 (415563.80,4568270.12)
10 (415591.82,4568260.20)
25 (415579.97,4568255.30)
26 (415583.50,4568228.36)
9 (415597.43,4568223.03)
27 (415607.77,4568162.92)
8 (415619.67,4568167.63)
28 (415629.02,4568091.89)
7 (415644.62,4568082.34)
6 (415638.16,4568036.70)
5 (415628.10,4568001.88)
4 (415619.65,4567955.02)
29 (415604.95,4567952.59)
3 (415625.62,4567933.51)
2 (415642.15,4567894.00)
30 (415628.04,4567884.70)
31 (415636.13,4567855.66)
1 (415652.32,4567859.69)

NORTH

ΥΠΟΜΝΗΜΑ

- ΓΡΑΜΜΗ ΟΡΙΟΘΕΤΗΣΗΣ
- ΓΡΑΜΜΗ ΠΛΗΜΜΥΡΑΣ Q50
- ΦΡΥΔΙ ΡΕΜΑΤΟΣ
- ΠΥΘΜΕΝΑΣ ΡΕΜΑΤΟΣ
- ΟΡΙΟ ΟΙΚΙΣΜΟΥ
- ΑΞΟΝΑΣ ΟΔΟΥ ΡΥΜΟΤΟΜΙΑΣ
- ΡΥΜΟΤΟΜΙΚΕΣ ΓΡΑΜΜΕΣ

ΕΡΓΟΔΟΤΗΣ:	ΠΕΡΙΦΕΡΕΙΑ ΚΕΝΤΡΙΚΗΣ ΜΑΚΕΔΟΝΙΑΣ ΝΟΜΟΣ ΣΕΡΡΩΝ ΔΗΜΟΣ ΣΙΝΤΙΚΗΣ	
ΜΕΛΕΤΗ:	ΜΕΛΕΤΗ ΟΡΙΟΘΕΤΗΣΗΣ ΡΕΜΑΤΩΝ ΑΝΩ ΠΟΡΟΙΩΝ ΚΑΙ ΡΟΔΟΠΟΛΗΣ	
ΤΜΗΜΑ ΜΕΛΕΤΗΣ:	ΜΕΛΕΤΗ ΟΡΙΟΘΕΤΗΣΗΣ ΡΕΜΑΤΟΣ ΡΟΔΟΠΟΛΗΣ	
ΑΡΙΘ. ΣΧΕΔΙΟΥ	ΘΕΜΑ	
Ο	ΟΡΙΖΟΝΤΙΟΓΡΑΦΙΑ	
ΚΛΙΜΑΚΑ		
1:500		
ΑΝΑΔΟΧΟΣ	Ο ΣΥΝΤΑΞΑΣ	
ΠΑΝΑΓΙΩΤΗΣ ΚΟΥΚΝΑΚΟΣ ΠΟΛ. ΜΗΧΑΝΙΚΟΣ	ΚΟΥΚΝΑΚΟΣ ΑΓΓ. ΠΑΝΑΓΙΩΤΗΣ ΔΙΠΛ. ΠΟΛΙΤΙΚΟΣ ΜΗΧΑΝΙΚΟΣ Δ.Π.Θ. ΜΕΛΟΣ Τ.Ε.Ε. Α.Μ. 94410 ΜΕΡΑΡΧΙΑΣ 49 ΣΕΡΡΕΣ ΤΗΛ. 23213 04151 ΚΙΝ 6947 090500 ΑΦΜ 100 892 965 Δ.Ο.Υ. ΣΕΡΡΩΝ	
ΣΕΡΡΕΣ ΑΠΡΙΛΙΟΣ 2011		
ΕΛΕΓΧΟΣ ΥΠΗΡΕΣΙΑΣ		
Επίβλεψη		
Θεώρηση		
ΕΓΚΡΙΤΙΚΗ ΑΠΟΦΑΣΗ	ΑΡ.	


ΕΘΕΩΡΗΘΗ
ΣΕΡΡΕΣ ....20.....
ΤΜΗΜΑ ΕΡΓΩΝ ΔΟΜΩΝ ΠΕΡΙΒΑΛΛΟΝΤΟΣ
Ο ΑΝΑΠ/ΤΗΣ ΠΡΟΪΣΤΑΜΕΝΟΣ
ΠΑΝΑΓΙΩΤΗΣ ΑΝΑΣΤΑΣΙΑΔΗΣ
Δρ. ΠΟΛΙΤΙΚΟΣ ΜΗΧΑΝΙΚΟΣ με Α'β.


ΕΛΛΗΝΙΚΗ ΔΗΜΟΚΡΑΤΙΑ – ΠΕΡΙΦΕΡΕΙΑ ΚΕΝΤΡΙΚΗΣ ΜΑΚΕΔΟΝΙΑΣ

Σέρρες 4-9-2018
Για τον έλεγχο
ΑΝΘΙΜΟΣ ΔΙΑΜΑΝΤΙΔΗΣ
ΤΟΠΟΓΡΑΦΟΣ ΜΗΧ/ΚΟΣ Τ.Ε. με Α'


ΘΕΩΡΗΘΗΚΕ
Σιδηρόκαστρο..........
Ο Προϊστάμενος της Τ.Υ. Δήμου
Ιωάννης Θ. Χατζόπουλος
Πολιτικός Μηχανικός με Β' β

ΕΛΛΗΝΙΚΗ ΔΗΜΟΚΡΑΤΙΑ – ΔΗΜΟΣ ΣΙΝΤΙΚΗΣ

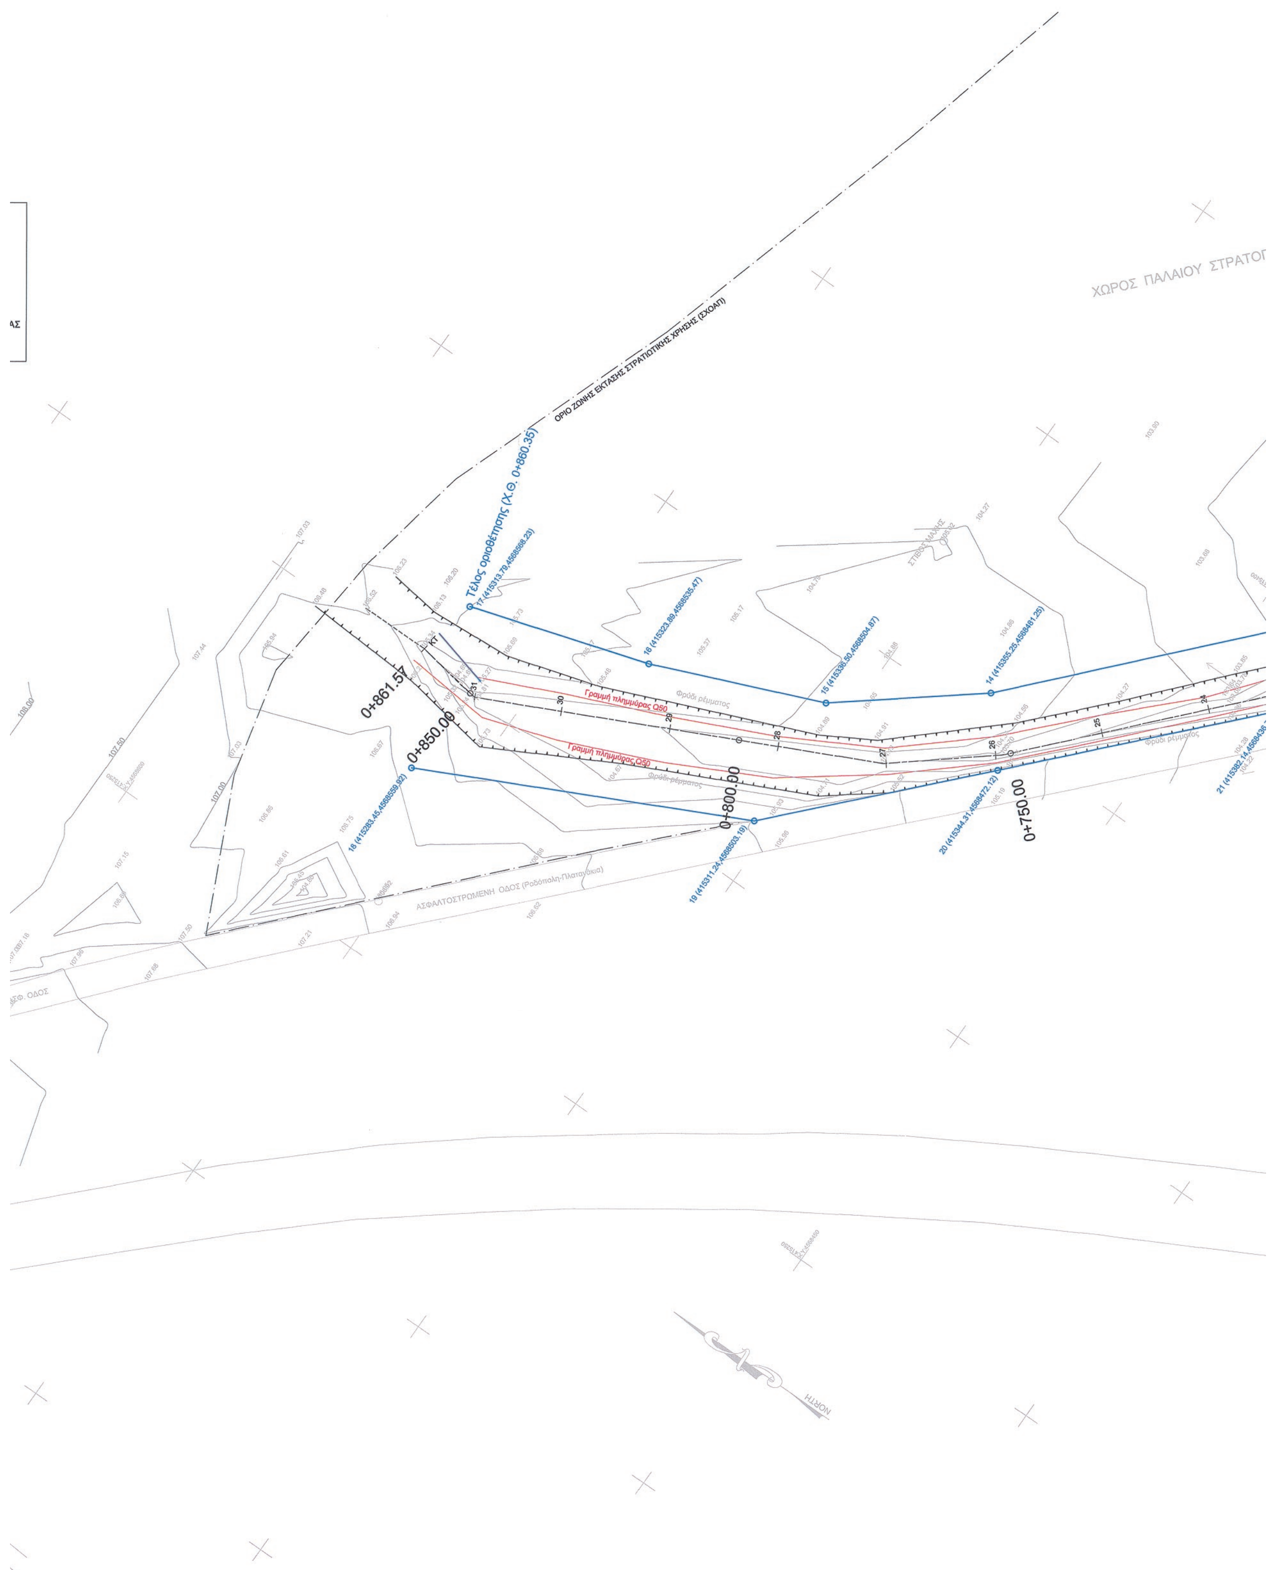
ΧΩΡΟΣ ΠΑΛΑΙΟΥ ΣΤΡΑΤΟΠ
ΟΡΙΟ ΖΩΝΗΣ ΕΚΤΑΣΗΣ ΣΤΡΑΤΙΩΤΙΚΗΣ ΧΡΗΣΗΣ (ΕΧΟΑΠ)
Τέλος οριοθέτησης (Χ.Θ. 0+860.35)
0+861.57
0+850.00
0+800.00
0+750.00
Γραμμή πλημμύρας Q50
Γραμμή πλημμύρας Q50
ΑΣΦΑΛΤΟΣΤΡΩΜΕΝΗ ΟΔΟΣ (Ραδόπολη-Πλατανάκια)
NORTH

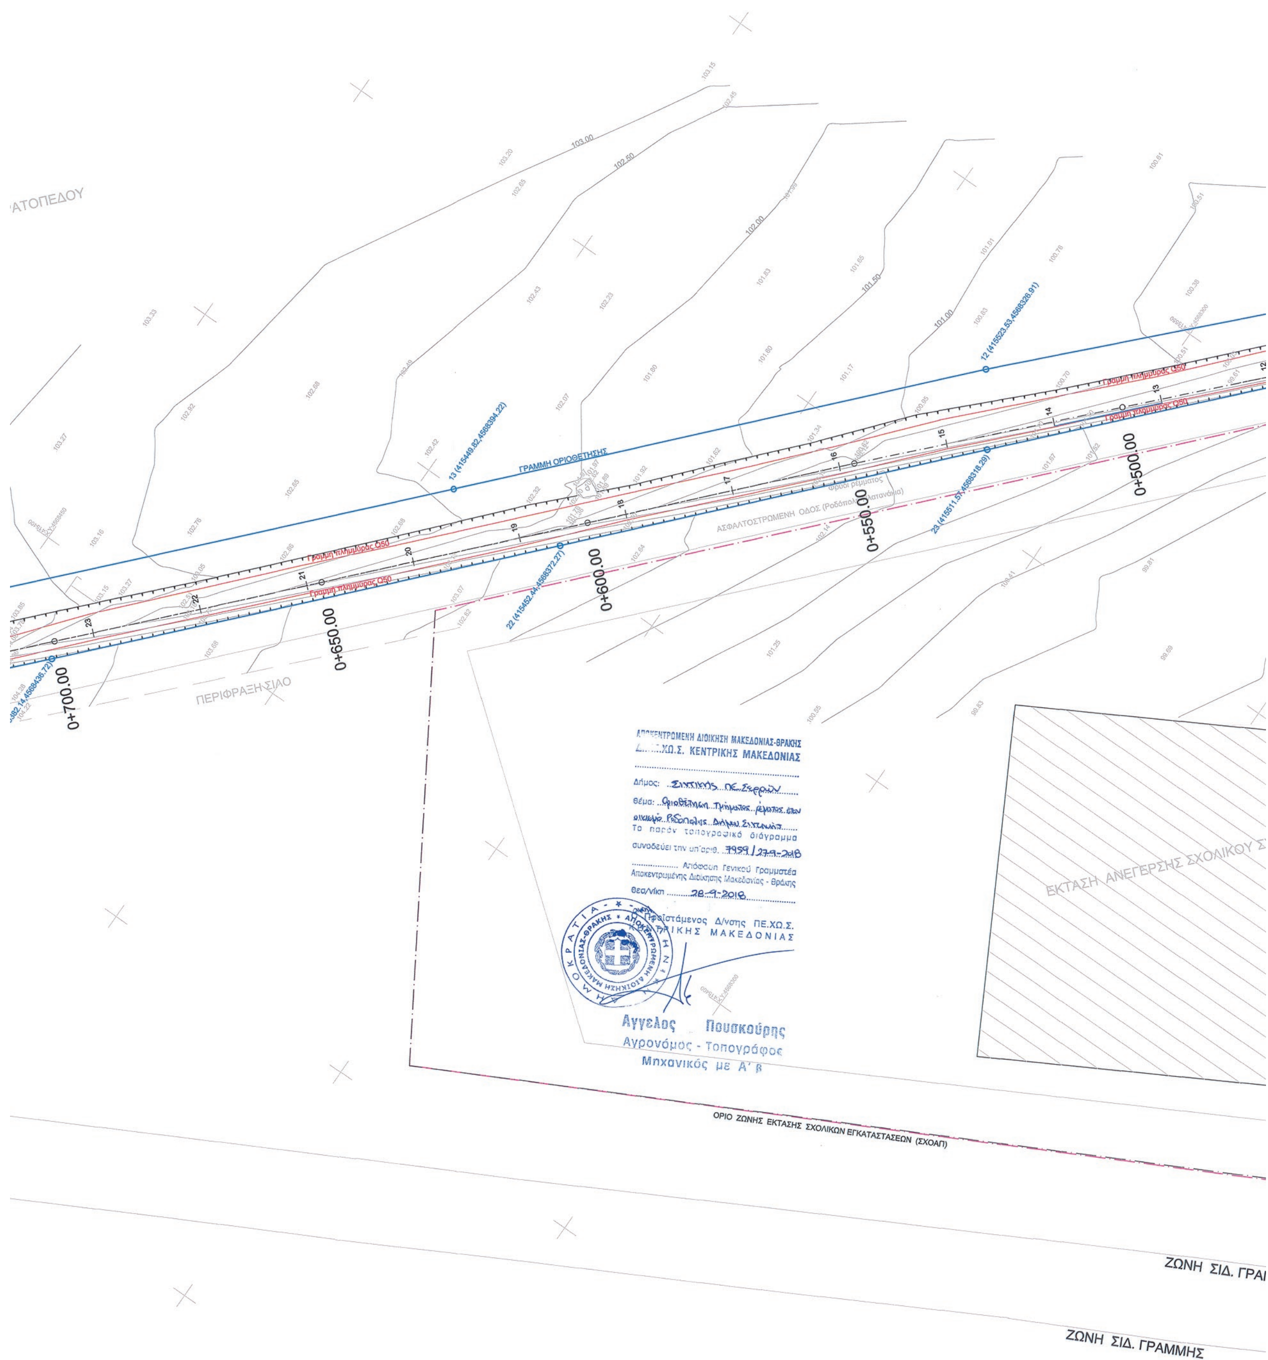

ΑΤΟΠΕΔΟΥ
ΓΡΑΜΜΗ ΟΡΙΟΘΕΤΗΣΗΣ
ΑΣΦΑΛΤΟΣΤΡΩΜΕΝΗ ΟΔΟΣ
ΠΕΡΙΦΡΑΞΗ ΣΙΛΟ
0+700.00
0+650.00
0+600.00
0+550.00
0+500.00
ΕΚΤΑΣΗ ΑΝΕΓΕΡΣΗΣ ΣΧΟΛΙΚΟΥ Σ
ΟΡΙΟ ΖΩΝΗΣ ΕΚΤΑΣΗΣ ΣΧΟΛΙΚΩΝ ΕΓΚΑΤΑΣΤΑΣΕΩΝ (ΣΧΟΑΠ)
ΖΩΝΗ ΣΙΔ. ΓΡΑΙ
ΖΩΝΗ ΣΙΔ. ΓΡΑΜΜΗΣ
ΑΠΟΚΕΝΤΡΩΜΕΝΗ ΔΙΟΙΚΗΣΗ ΜΑΚΕΔΟΝΙΑΣ-ΘΡΑΚΗΣ
Δ/ΝΣΗ ΠΕ.ΧΩ.Σ. ΚΕΝΤΡΙΚΗΣ ΜΑΚΕΔΟΝΙΑΣ
Δήμος: Σιντικής ΠΕ. Σερρών
Θέμα: Οριοθέτηση τμήματος ρέματος στον οικισμό Ροδόπολης Δήμου Σιντικής
Το παρόν τοπογραφικό διάγραμμα συνοδεύει την υπ’ αριθ. 7959/27-9-2018 Απόφαση Γενικού Γραμματέα Αποκεντρωμένης Διοίκησης Μακεδονίας - Θράκης
Θεσ/νίκη 28-9-2018
Ο Προϊστάμενος Δ/νσης ΠΕ.ΧΩ.Σ. ΚΕΝΤΡΙΚΗΣ ΜΑΚΕΔΟΝΙΑΣ
Αγγελος Πουσκούρης
Αγρονόμος - Τοπογράφος
Μηχανικός με Α’ β

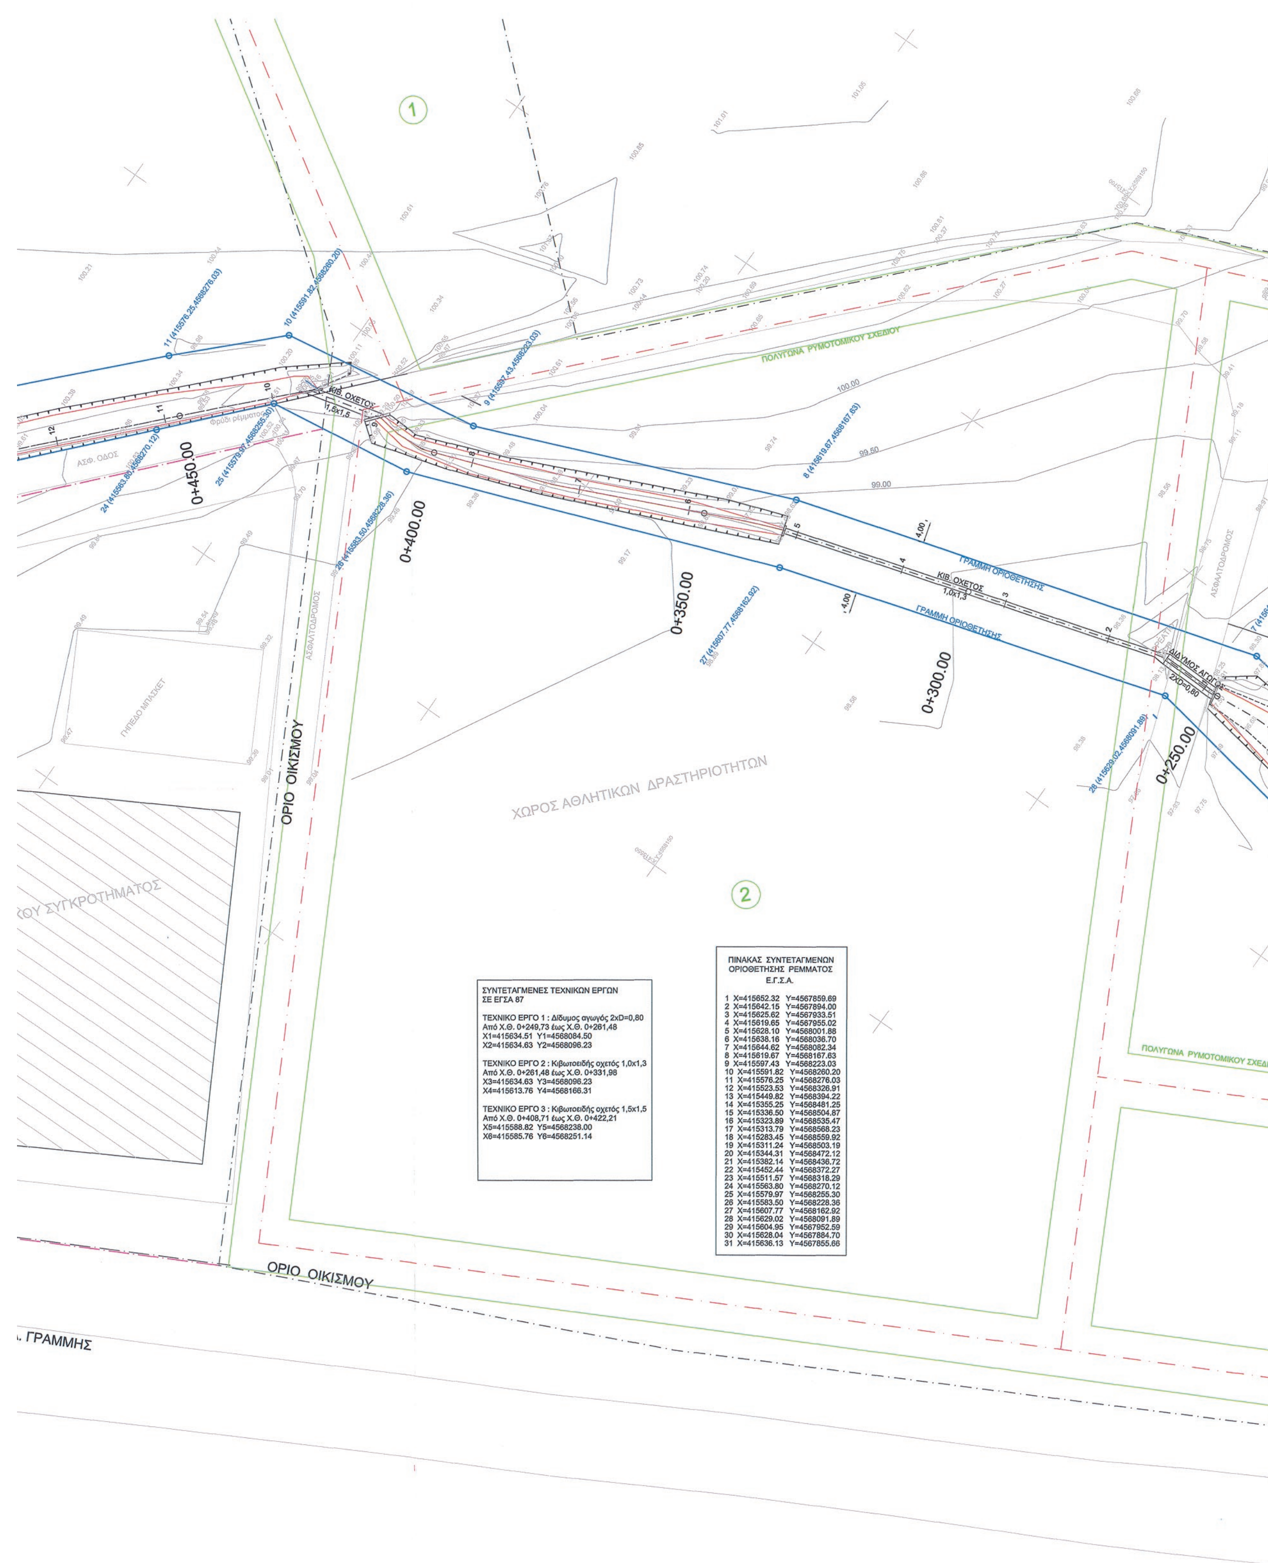

ΣΥΝΤΕΤΑΓΜΕΝΕΣ ΤΕΧΝΙΚΩΝ ΕΡΓΩΝ
ΣΕ ΕΓΣΑ 87


ΤΕΧΝΙΚΟ ΕΡΓΟ 1 : Δίδυμος αγωγός 2xD=0,80
Από Χ.Θ. 0+249,73 έως Χ.Θ. 0+261,48
X1=415634.51 Y1=4568084.50
X2=415634.63 Y2=4568096.23

ΤΕΧΝΙΚΟ ΕΡΓΟ 2 : Κιβωτοειδής οχετός 1,0x1,3
Από Χ.Θ. 0+261,48 έως Χ.Θ. 0+331,98
X3=415634.63 Y3=4568096.23
X4=415613.76 Y4=4568166.31

ΤΕΧΝΙΚΟ ΕΡΓΟ 3 : Κιβωτοειδής οχετός 1,5x1,5
Από Χ.Θ. 0+408,71 έως Χ.Θ. 0+422,21
X5=415588.82 Y5=4568238.00
X6=415585.76 Y6=4568251.14

ΠΙΝΑΚΑΣ ΣΥΝΤΕΤΑΓΜΕΝΩΝ ΟΡΙΟΘΕΤΗΣΗΣ ΡΕΜΜΑΤΟΣ Ε.Γ.Σ.Α.

1	X=415652.32	Y=4567859.69
2	X=415642.15	Y=4567894.00
3	X=415625.62	Y=4567933.51
4	X=415619.65	Y=4567955.02
5	X=415628.10	Y=4568001.88
6	X=415638.16	Y=4568036.70
7	X=415644.62	Y=4568082.34
8	X=415619.67	Y=4568167.63
9	X=415597.43	Y=4568223.03
10	X=415591.82	Y=4568260.20
11	X=415576.25	Y=4568276.03
12	X=415523.53	Y=4568326.91
13	X=415449.82	Y=4568394.22
14	X=415355.25	Y=4568481.25
15	X=415336.50	Y=4568504.87
16	X=415323.89	Y=4568535.47
17	X=415313.79	Y=4568568.23
18	X=415283.45	Y=4568559.92
19	X=415311.24	Y=4568503.19
20	X=415344.31	Y=4568472.12
21	X=415382.14	Y=4568436.72
22	X=415452.44	Y=4568372.27
23	X=415511.57	Y=4568318.29
24	X=415563.80	Y=4568270.12
25	X=415579.97	Y=4568255.30
26	X=415583.50	Y=4568228.36
27	X=415607.77	Y=4568162.92
28	X=415629.02	Y=4568091.89
29	X=415604.95	Y=4567952.59
30	X=415628.04	Y=4567884.70
31	X=415636.13	Y=4567855.66

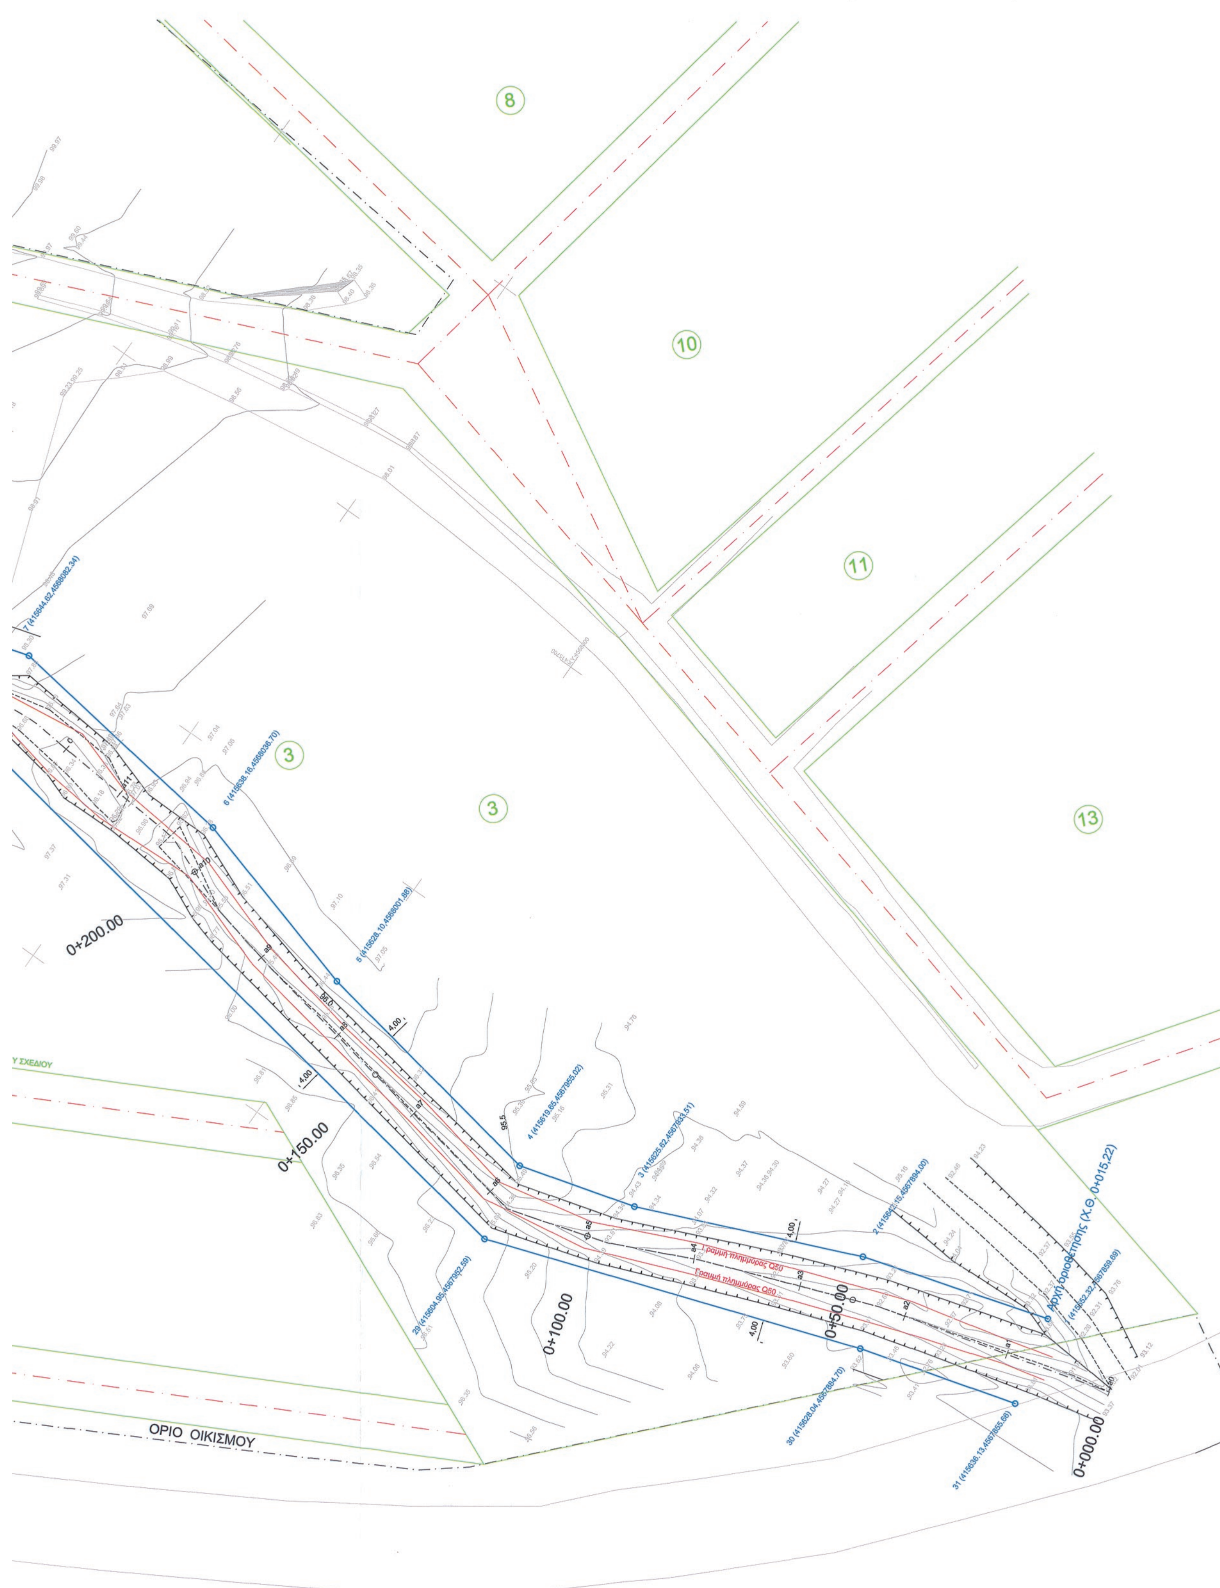
8
10
11
3
3
13
0+200.00
0+150.00
0+100.00
0+50.00
0+000.00
ΟΡΙΟ ΟΙΚΙΣΜΟΥ
Αρχή οριοθέτησης (Χ.Θ. 0+015,22)

ΔΙΟΡΘΩΣΕΙΣ ΣΦΑΛΜΑΤΩΝ

(2)

Στην 1045/88571/25-6-2018 απόφαση του Συντονιστή Αποκεντρωμένης Διοίκησης Θεσσαλίας – Στερεάς Ελλάδας, που δημοσιεύθηκε στο ΦΕΚ 337/τ.Δ΄/12-10-2018, στη σελίδα 3669 στην β΄ στήλη, στον 6ο στίχο, εκ των κάτω, διορθώνεται:

το εσφαλμένο:

«Βόλος, 17 Απριλίου 2018»

στο ορθό:

«Βόλος, 25 Ιουνίου 2018»

(Από το Εθνικό Τυπογραφείο)

ΕΘΝΙΚΟ ΤΥΠΟΓΡΑΦΕΙΟ
Καποδιστρίου 34, Τ.Κ. 104 32, Αθήνα
Τηλ. Κέντρο 210 5279000
Κείμενα προς δημοσίευση: **webmaster.et@et.gr**
04004442210180008